


Filtersectie* A15A (*optioneel)

LET OP:
DE WAAL FLENS
AAN BUITENZIJD

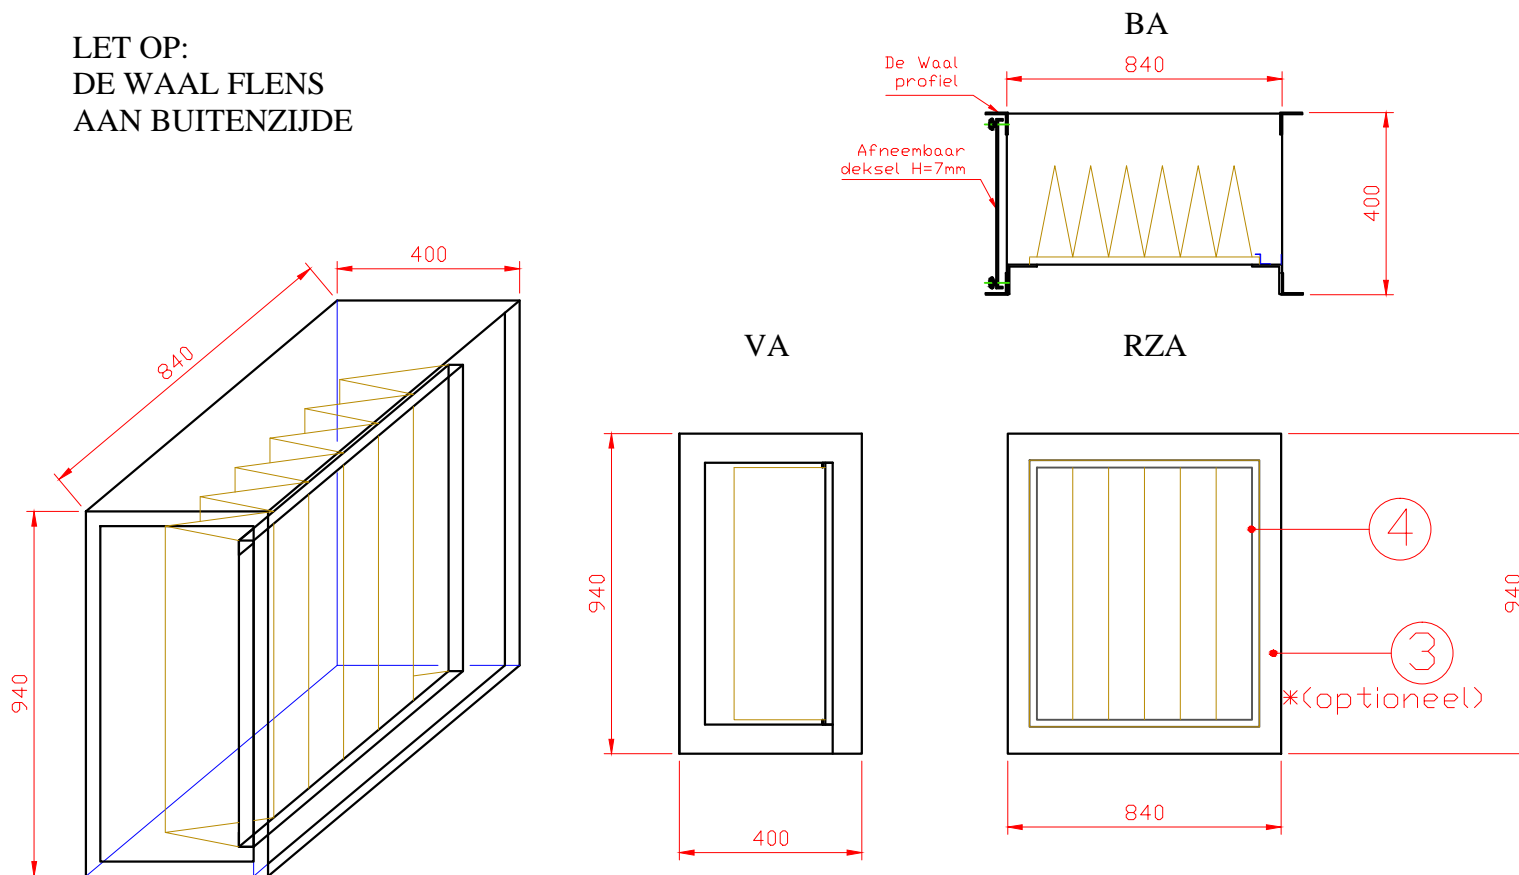

CMT Norda®

Nijverheidsstraat 5
3371 XE Hardinxveld

0184 610643
0184 618884

info@cmtnorda.nl
www.cmtnorda.nl

Filtersectie A15A

TEK: Filtersectie A15A

Schaal: 1:20

Datum: 29-1-2010

Versie: 1.0

Getekend: L.S.

Gewijzigd:

Maateenheid: mm

AutoCAD 2010 Size: A4

Gewijzigd:

wijzigingen voorbehouden