

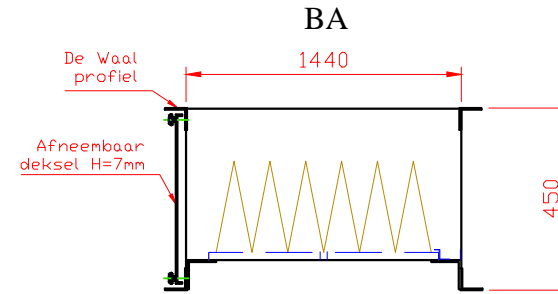


# Filtersectie\* S630 (\*optioneel)


LET OP:  
DE WAAL FLENS  
AAN BUITENZIJDE

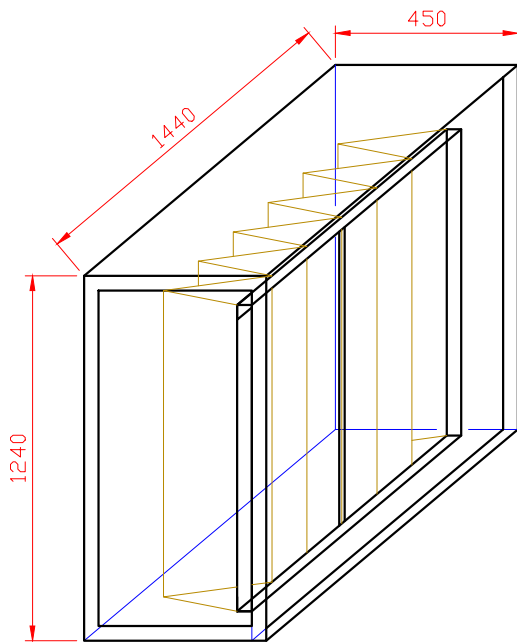

VA

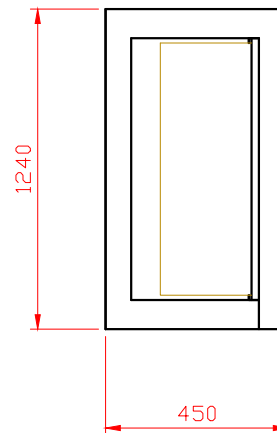

RZA

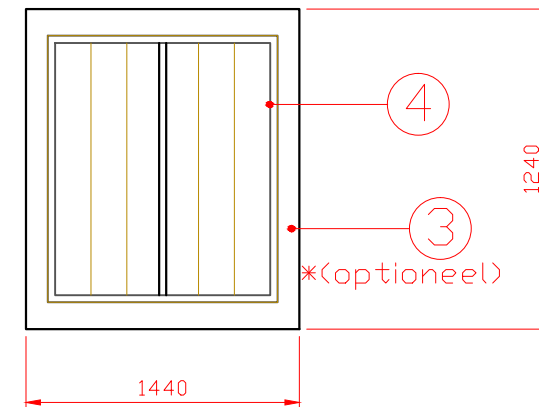

**CMT Norda**®

Nijverheidsstraat 5  
3371 XE Hardinxveld

0184 610643  
0184 618884

info@cmtnorda.nl  
www.cmtnorda.nl

Filtersectie S630

TEK: Filtersectie S630

Schaal: 1:20

Datum: 29-1-2010

Versie: 1.0

Getekend: L.S.

Gewijzigd:

Maateenheid: mm

AutoCAD 2010 Size: A4

Gewijzigd:

wijzigingen voorbehouden